

WILBRINK • V. D. VLUGT

M A K E L A A R S



Voorhout
Kroeskarperlaan 36



www.kroeskarperlaan36.nl

WILBRINK • V. D. VLUGT

M A K E L A A R S

Beste geïnteresseerde,

Namens de verkoper(s) bedanken wij u voor de getoonde interesse in deze woning. Met deze brochure willen we u zo compleet mogelijk informeren over de woning.

Wellicht is dit de woning die u zoekt en breekt een spannende periode aan. Niet alleen voor u, maar ook voor de verkopers. Hoe dan ook zijn zij zeer benieuwd naar uw reactie. Wij vragen u dan ook uw mening (positief of negatief) te laten weten zodat wij de verkopers daarover kunnen inlichten.

Indien u na het lezen van deze brochure nog vragen heeft of een bod wilt doen, neem dan contact op met ondergetekende.

Met vriendelijke groet,
Wilbrink & v.d. Vlucht Makelaars



Brigitte Rutten-Wilbrink MSc, K-RMT
NVM Makelaar



✉ info@wilbrinkvandervlugt.nl
☎ (0252) 41 90 49

🌐 www.kroeskarperlaan36.nl

VOORHOUT
KROESKARPERLAAN 36

Type	: twee onder een kapwoning met eigen oprit
Bouwjaar	: 1998
Kadastraal	: Gemeente Voorhout, nummer 1039, sectie B, volledig eigendom
Perceeloppervlakte	: 258 m ²
Woonoppervlakte	: 177m ²
Externe berguimte	: 8 m ²
Inhoud woning	: 599 m ³
Tuin	: achtertuin en voortuin, met achterom
Verwarming	: CV, open haard en gedeeltelijk vloerverwarming
Warm water	: middels CV en zonneboiler
Isolatie	: volledig geïsoleerd en dubbelglas
Energie label	: B, geldig tot 13 mei 2028
Onroerend zaak bel.	: € 534,43
Voorschot Energiekosten	: nntb
Oplevering	: in overleg
Vraagprijs	: € 795.000,- k.k.








Aantrekkelijke, goed onderhouden 2-onder-1 kap woning met 5 kamers, waarvan 4 slaapkamers, 1 badkamer, riante woonkamer met openslaande deuren naar het verwarmde terras en zonnige achtertuin op het westen met bijbehorende parkeergelegenheid en eigen achterom.

De ligging van de woning is ideaal, in een plezierige buurt nabij het centrum van Voorhout en dichtbij uitvalswegen naar de kust, Schiphol en grote steden als Den Haag en Amsterdam. Ook scholen, sportaccommodaties en het openbaar vervoer zijn zeer goed bereikbaar.

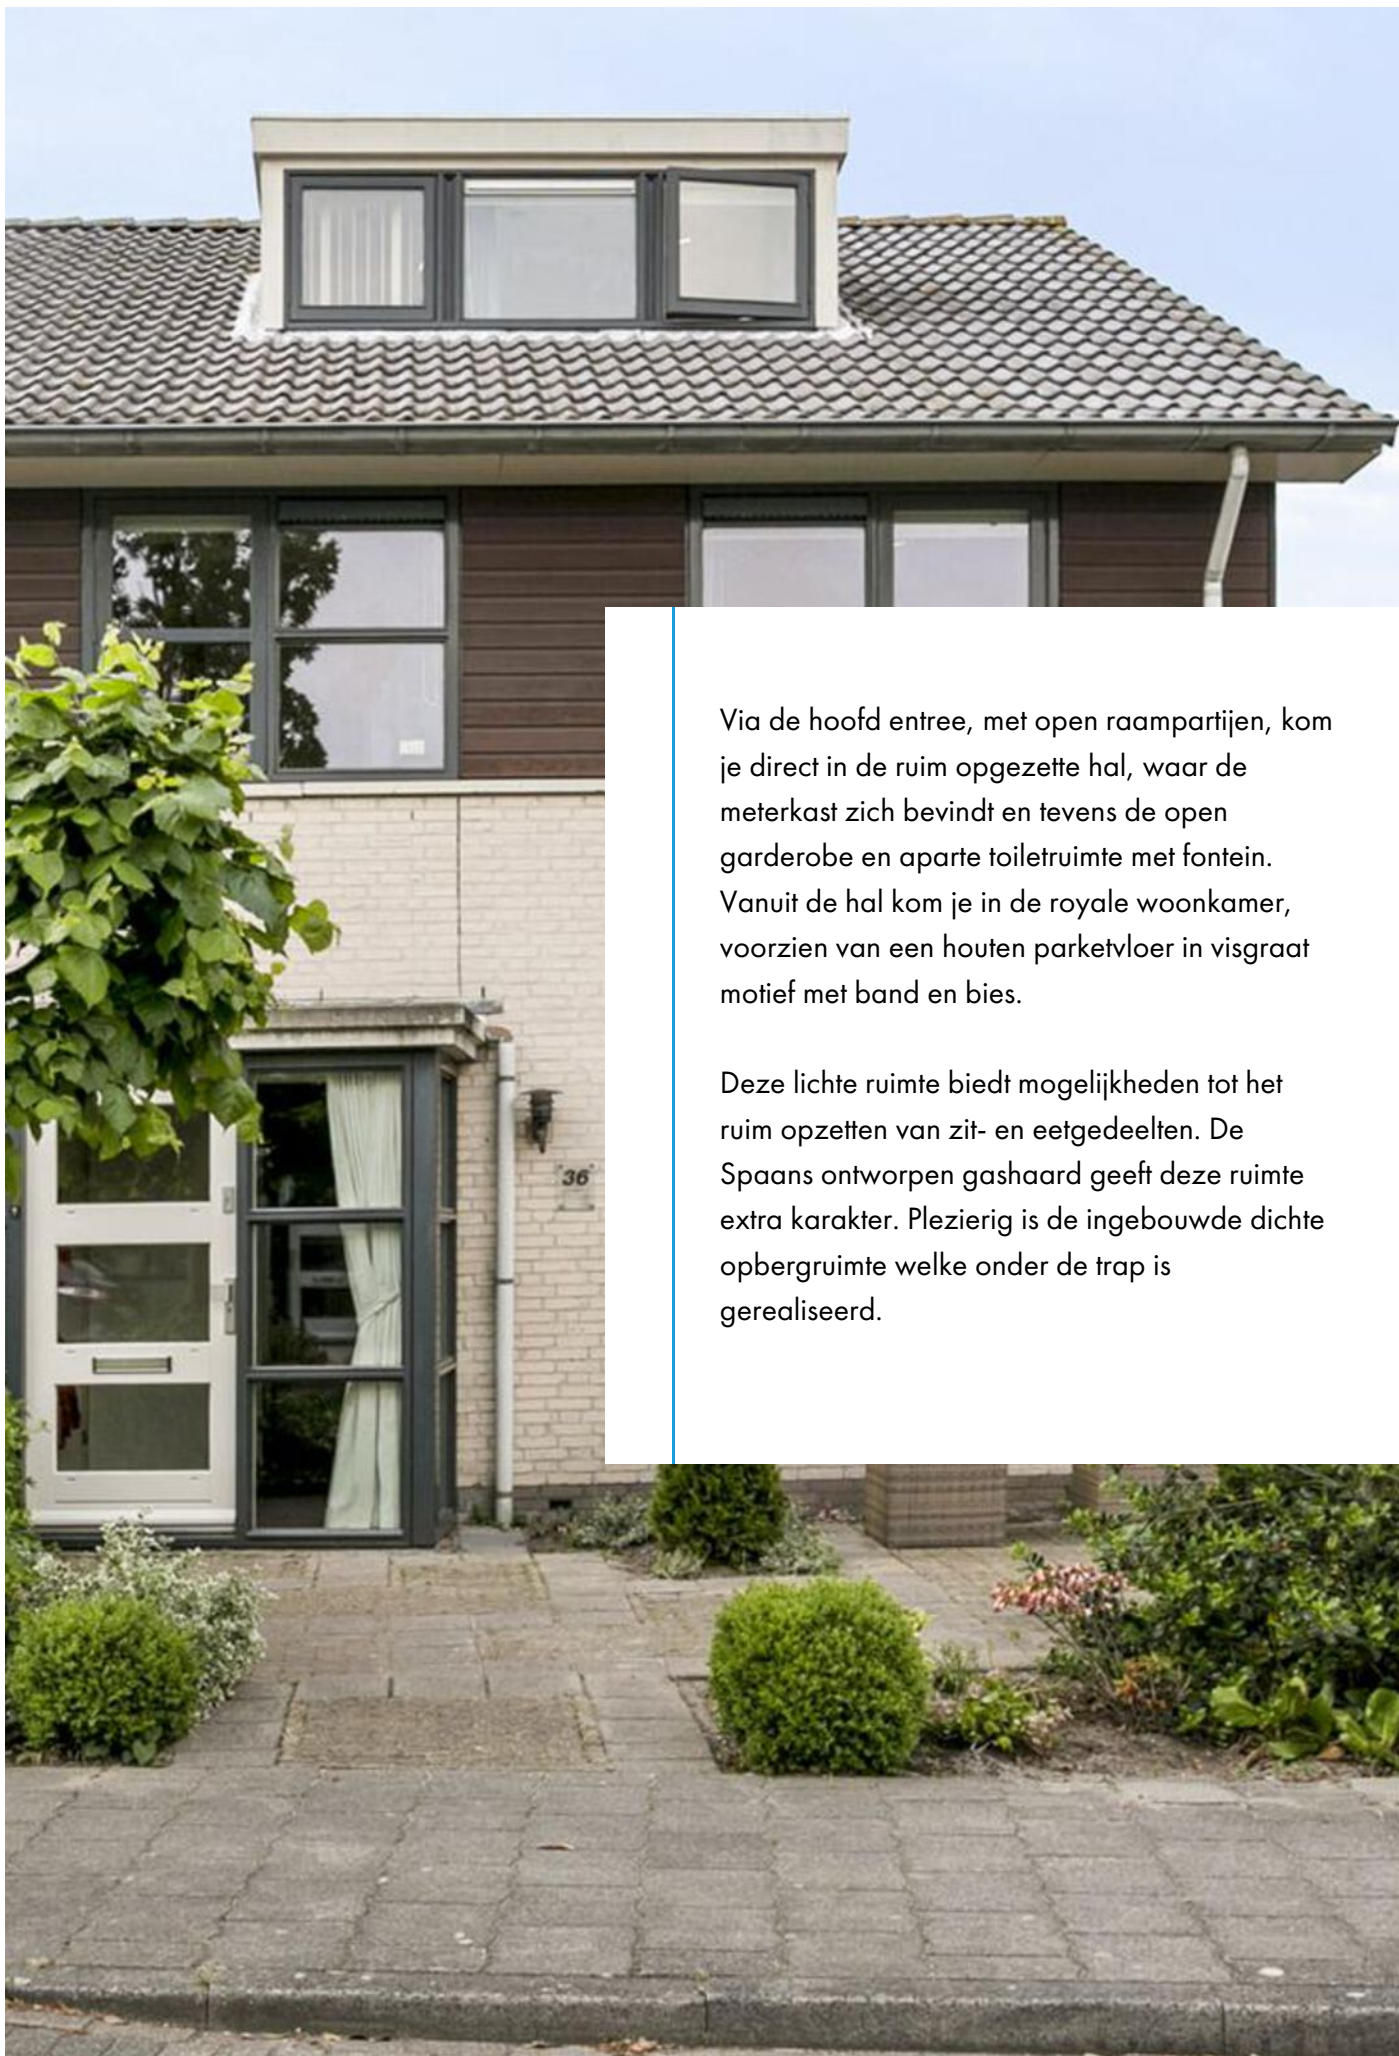


Via de hoofd entree, met open raampartijen, kom je direct in de ruim opgezette hal, waar de meterkast zich bevindt en tevens de open garderobe en aparte toiletruimte met fontein. Vanuit de hal kom je in de royale woonkamer, voorzien van een houten parketvloer in visgraat motief met band en bias.

Deze lichte ruimte biedt mogelijkheden tot het ruim opzetten van zit- en eetgedeelten. De Spaans ontworpen gashaard geeft deze ruimte extra karakter. Plezierig is de ingebouwde dichte opbergruimte welke onder de trap is gerealiseerd.




De keuken is in goede staat en heeft diverse inbouw apparatuur zoals een Smeg 6 pits gaskookplaat met oven, koel/vries combinatie, magnetron, afwasmachine, 1,5 spoelbak en bergruimte middels inbouwkasten. De uitbouw geeft ruimte voor het plaatsen van een ontbijttafel en tevens toegang tot de ruime zonnige achtertuin en achterom.

De royale bijkeuken geeft toegang tot het zijpad. Hierin bevindt zich de installatie van de vloerverwarming en bovendien leent deze royale ruimte zich prima als extra berging dan wel het aansluiten van een 2e koelkast/vriezer.

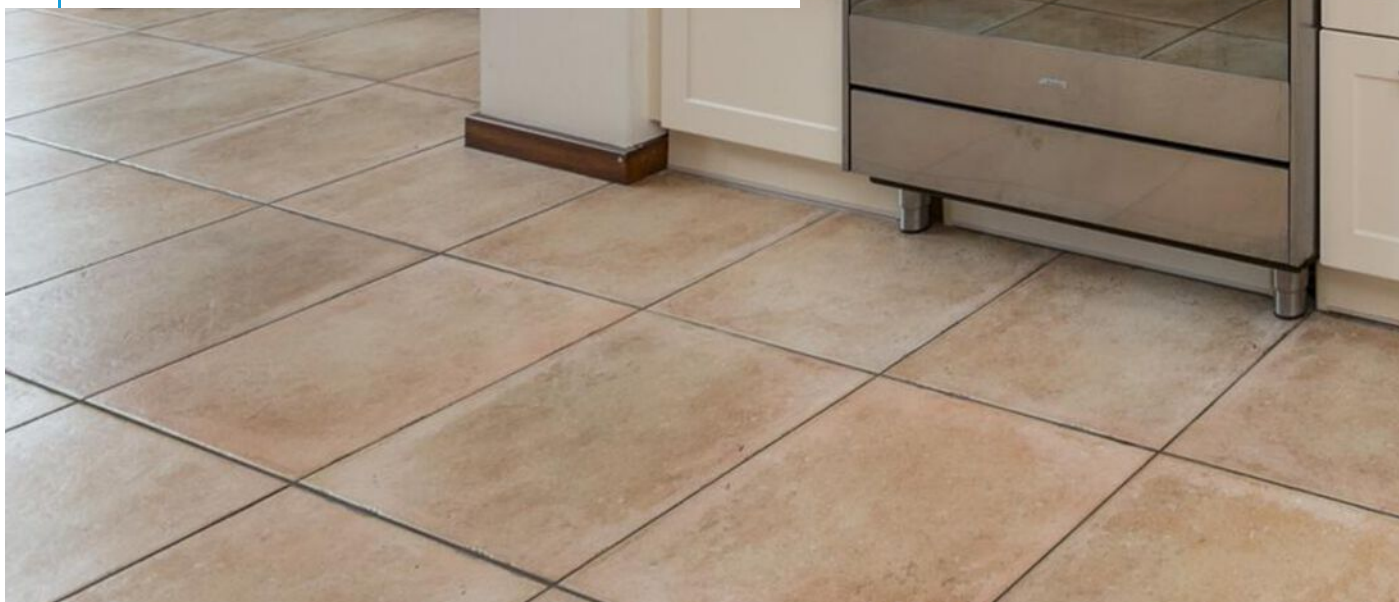



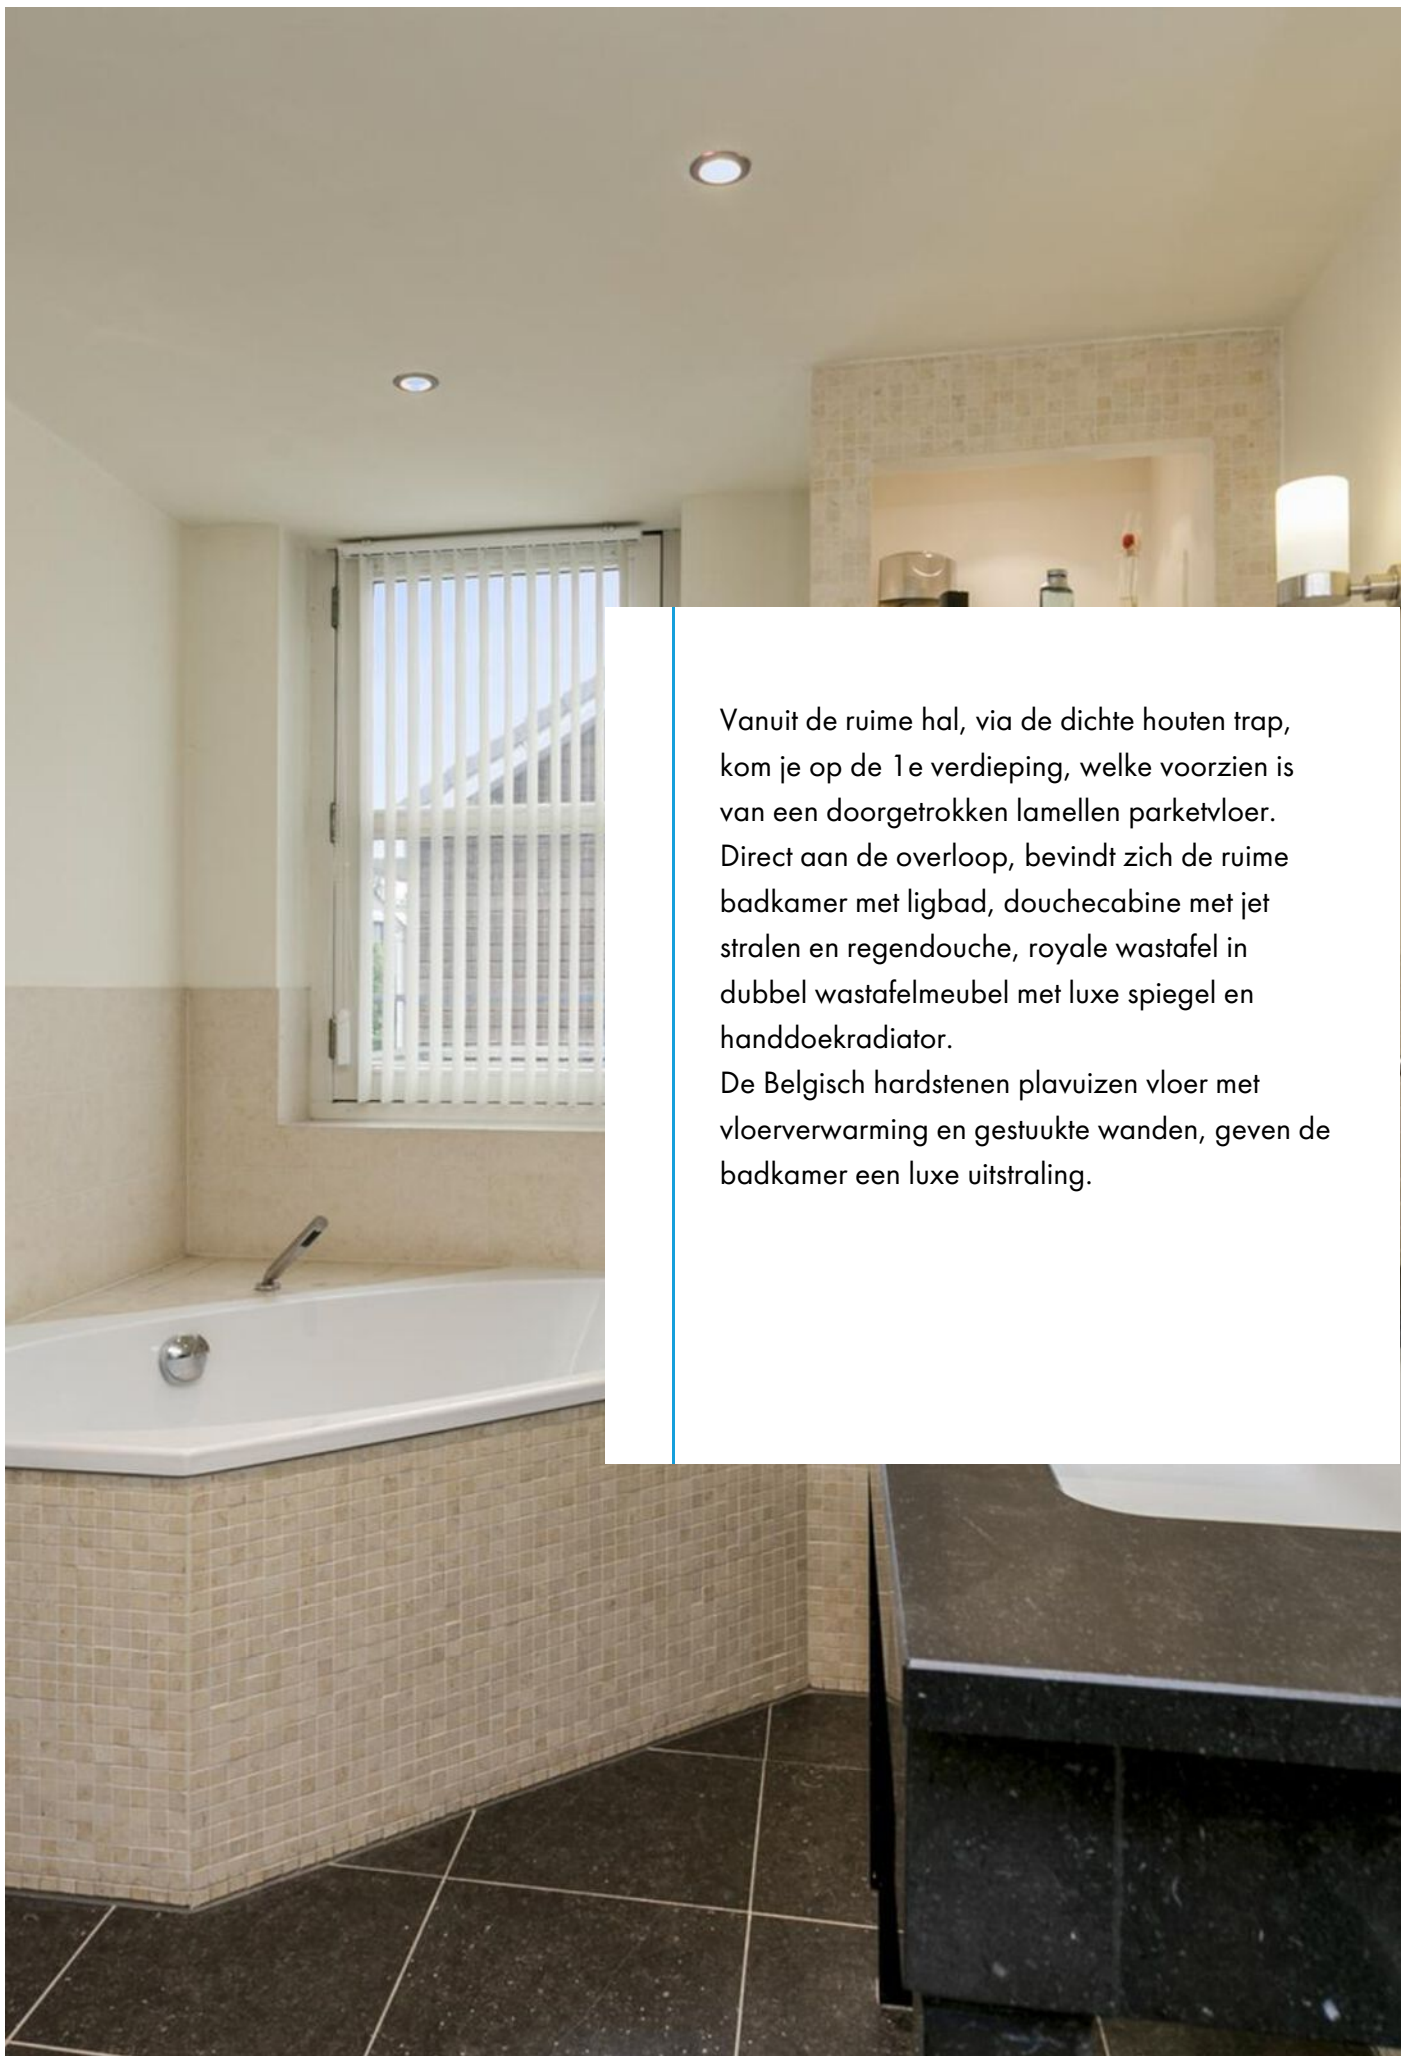

Vanuit de ruime hal, via de dichte houten trap, kom je op de 1e verdieping, welke voorzien is van een doorgetrokken lamellen parketvloer. Direct aan de overloop, bevindt zich de ruime badkamer met ligbad, douchecabine met jet stralen en regendouche, royale wastafel in dubbel wastafelmeubel met luxe spiegel en handdoekradiator.

De Belgisch hardstenen plavuizen vloer met vloerverwarming en gestuukte wanden, geven de badkamer een luxe uitstraling.







Vanuit de overloop ga je via de dichte houten trap naar de bovenverdieping waar zich de derde en vierde (slaap)kamer bevindt. Erg fijn op deze verdieping is de extra bergruimte, waar zich ook de cv ketel en zonneboiler en tevens de motor mechanische ventilatie bevindt, alsmede de aansluitingen voor de was apparatuur.


Beide zolderkamers zijn voorzien van laminaat vloer en ruim opgezet. Deze kunnen worden ingericht als slaapkamers dan wel werk ruimtes. De slaapkamer aan de voorzijde beschikt eveneens over een airconditioning. Zowel aan de voor- als achterzijde van de woning is een dakkapel geplaatst.





Duurzaamheid & comfort

- energielabel B
- vloerverwarming in de keuken en badkamer
- volledig geïsoleerd
- zonneboiler
- parkeren op eigen terrein

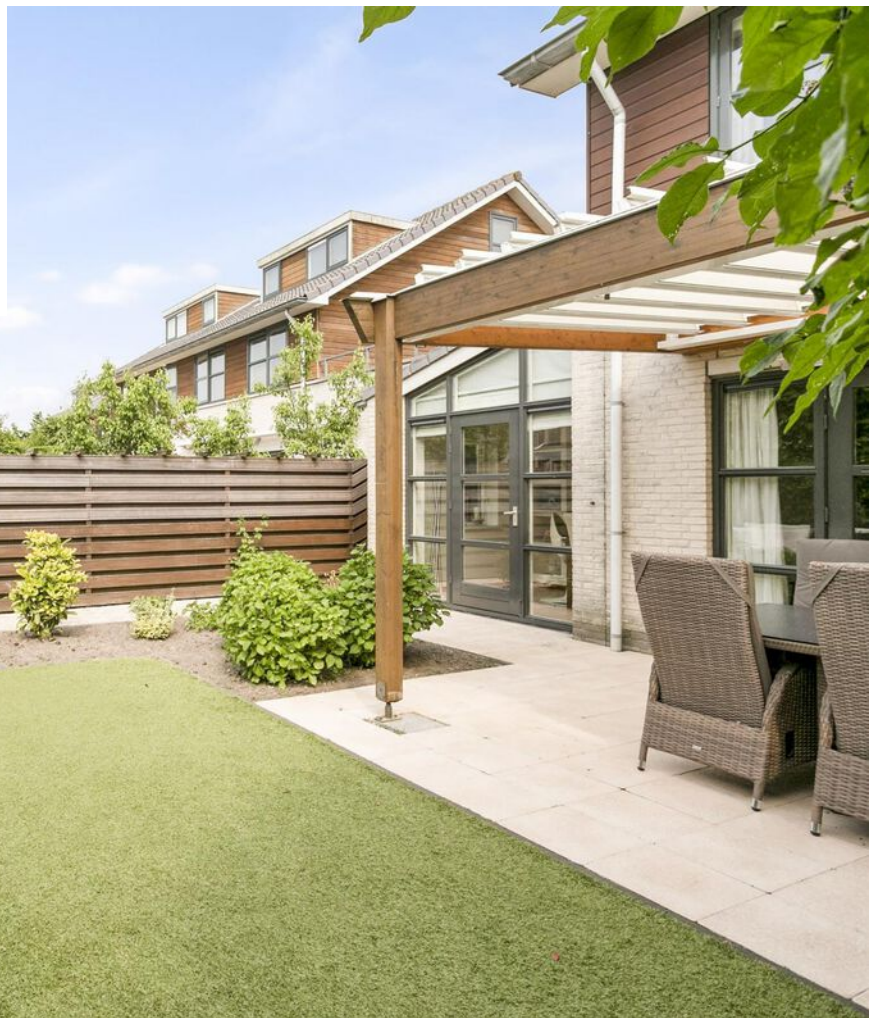










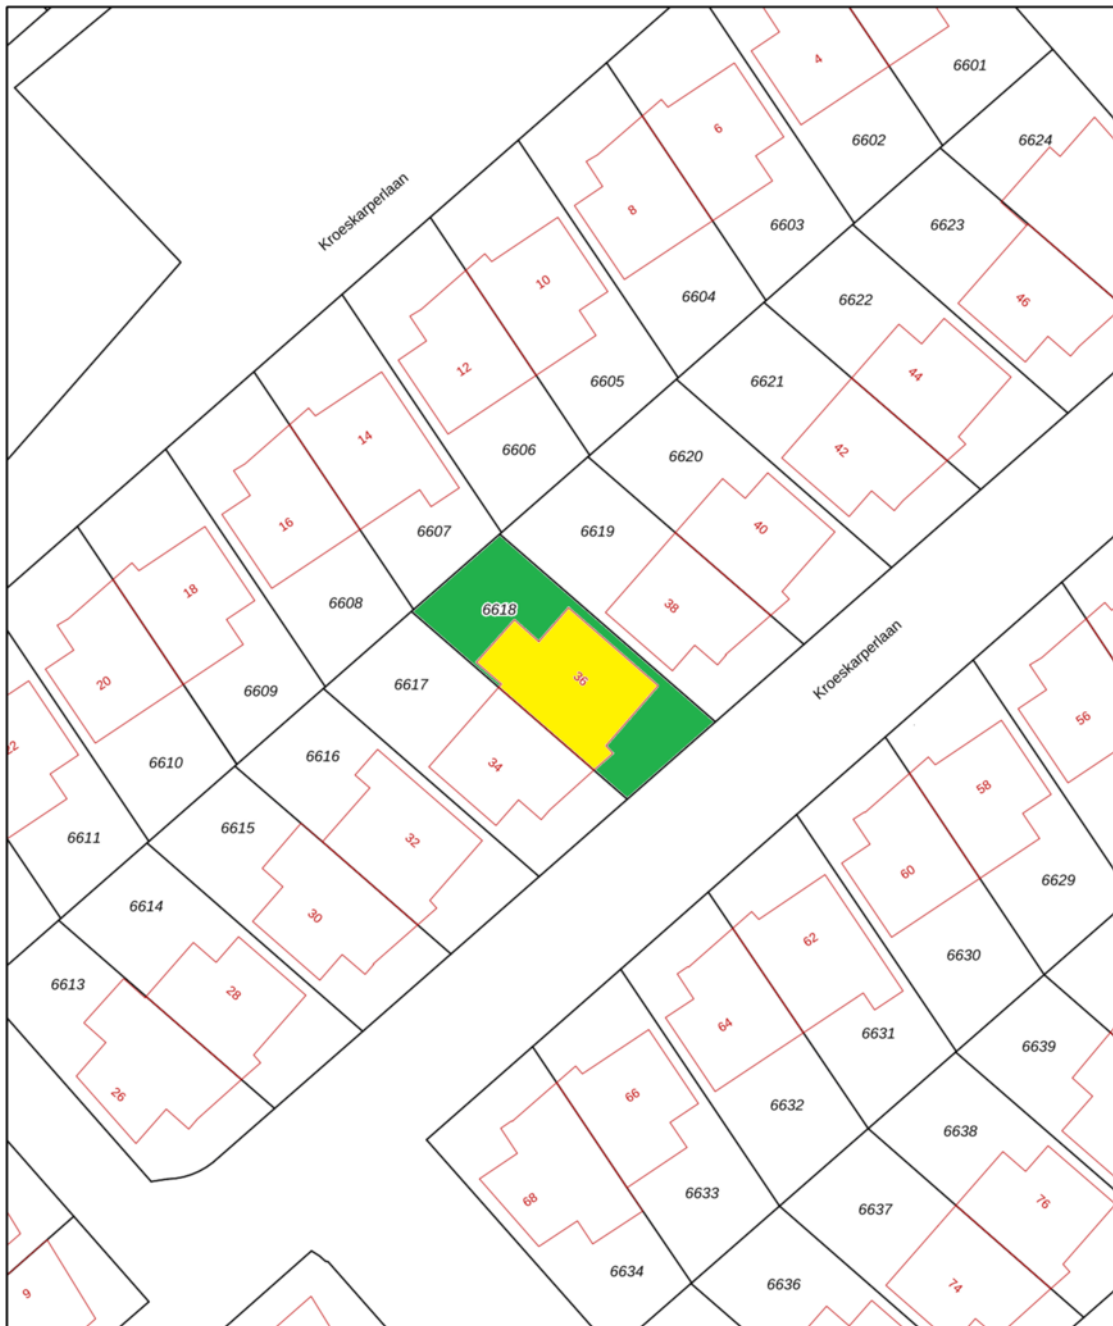

Kadastrale kaart



0 5 10 15 20 25m

	Deze kaart is noordgericht	Schaal 1: 500	
	Perceelnummer		
	Huisnummer	Kadastrale gemeente	Voorhout
	Vastgestelde kadastrale grens	Sectie	B
	Voorlopige kadastrale grens	Perceel	6618
	Administratieve kadastrale grens		
	Bebouwing		

Aan dit uittreksel kunnen geen betrouwbare maten worden ontleend




Plattegrond



Begane grond
Kroeskarperlaan 36
Voorhout

Plattegrond

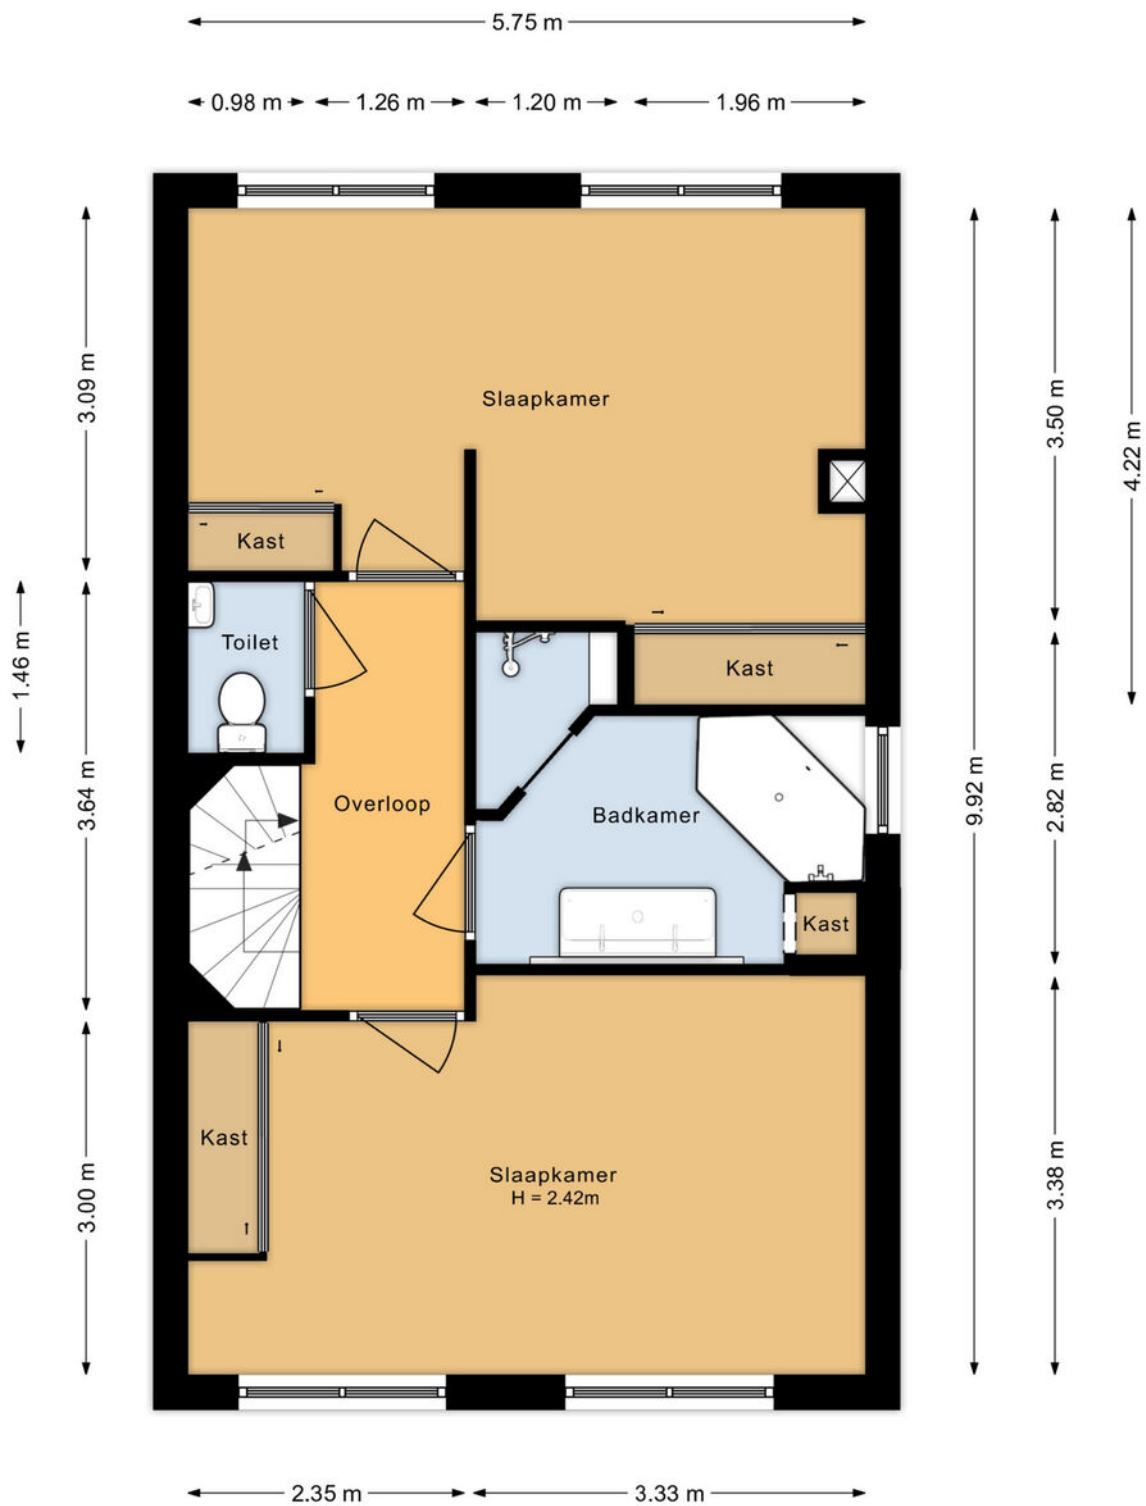


Eerste verdieping
Kroeskarperlaan 36
Voorhout

Plattegrond



Tweede verdieping
Kroeskarperlaan 36
Voorhout

Plattegrond

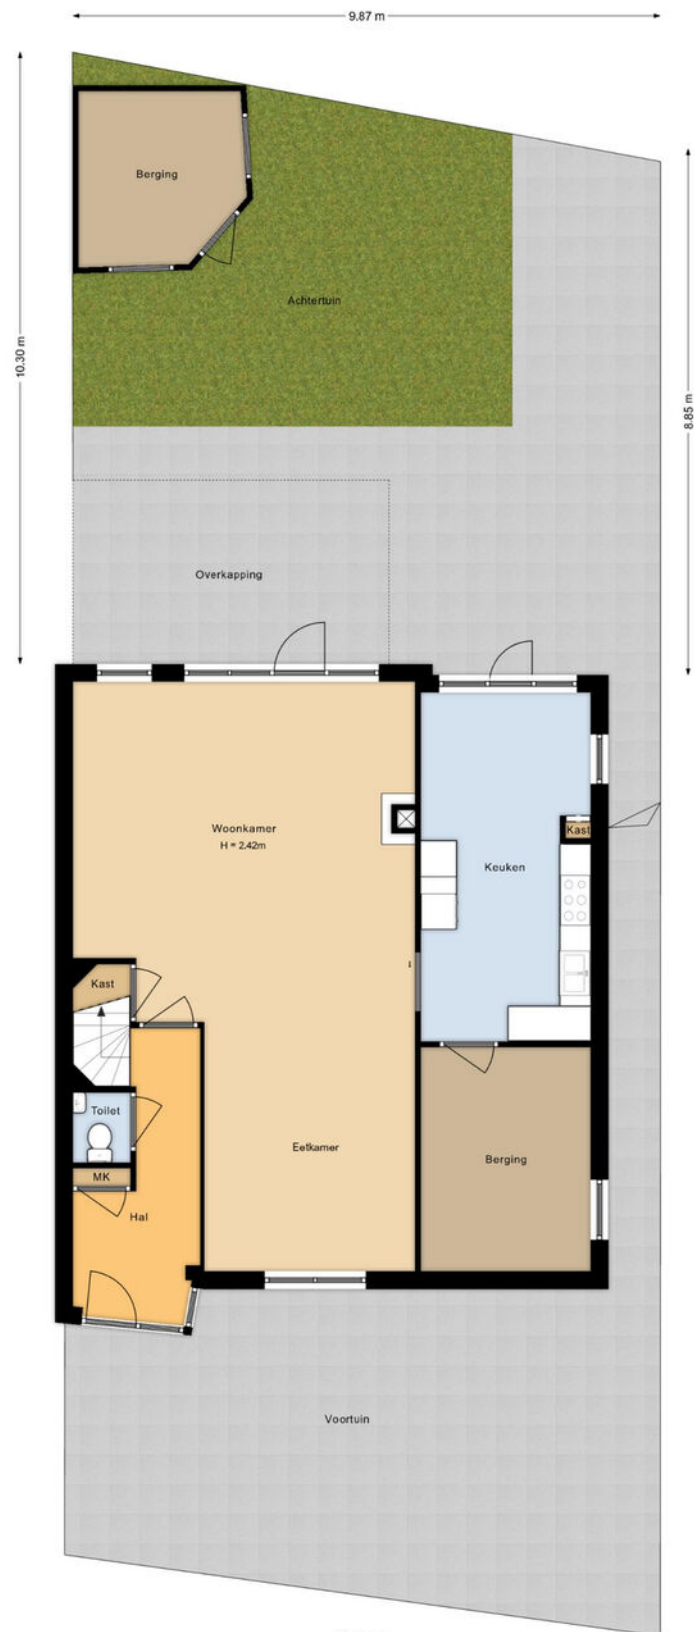

Situatie
Kroeskarperlaan 36
Voorhout

Kroeskarperlaan 36 2215 XP, Voorhout

Opdrachtgever:	Wilbrink & v.d. Vlucht Makelaars
Datum opname:	03-02-2025
Datum meetrapport:	04-02-2025
Type woning:	Half vrijstaand
Opname door:	TibiMedia

Beschrijving	Aantal m2:	
Gebruiksopp. Wonen:	Circa	177.2
Gebruiksopp. Overig in pandige ruimte(n):	circa	0
Gebruiksopp. Gebouwgebonden buitenruimte(n):	circa	16.5
Gebruiksopp. Externe bergruimte(n):	circa	7.6
Totale Vloer Oppervlakte:	circa	177.2
Bruto Inhoud in m3:	circa	599

Notities bij meting:

Dit rapport is opgesteld en ondertekend door Guus van 't Pad Bosch, werkzaam voor TibiMedia. Hierbij verklaar ik het rapport naar beste kennis en wetenschap te hebben ingevuld.

Hillegom, 04-02-2025

Guus van 't Pad Bosch

Lijst van roerende zaken

	Blijft achter	Gaat mee	Ter overname
Woning - Interieur			
(Voorzet) openhaard met toebehoren	X		
Designradiator(en)	X		
Verlichting, te weten			
- inbouwspots/dimmers	X		
- opbouwspots/armaturen/lampen/dimmers	X		
- losse (hang)lampen	X		
Raamdecoratie/zonwering binnen, te weten			
- gordijnrails	X		
- gordijnen	X		
- overgordijnen	X		
- vitrages	X		
- rolgordijnen	X		
- lamellen	X		
Vloerdecoratie, te weten			
- parketvloer	X		
- houten vloer(delen)	X		
- laminaat	X		
- plavuizen	X		
Overig, te weten			
- spiegelwanden	X		
- schilderij ophangstelsel	X		
Woning - Keuken			
Keukenblok (met bovenkasten)	X		
Keuken (inbouw)apparatuur, te weten			
- kookplaat	X		
- (gas)fornuis	X		

Lijst van roerende zaken

	Blijft achter	Gaat mee	Ter overname
- afzuigkap	X		
- magnetron	X		
- oven	X		
- koelkast	X		
- vriezer	X		
- vaatwasser	X		
Woning - Sanitair/sauna			
Toilet met de volgende toebehoren			
- toilet	X		
- toilethouder	X		
- toiletborstel(houder)	X		
- fontein	X		
Badkamer met de volgende toebehoren			
- ligbad	X		
- douche (cabine/scherm)	X		
- wastafel	X		
- wastafelmeubel	X		
Woning - Extérieur/installaties/ veiligheid/energiebesparing			
(Voordeur)bel	X		
Rookmelders	X		
(Klok)thermostaat	X		
Airconditioning	X		
Telefoonaansluiting/internetaansluiting	X		
Warmwatervoorziening, te weten			
- CV-installatie	X		
- boiler	X		
Tuin - Inrichting			
Tuinaanleg/bestrating	X		

Lijst van roerende zaken


	Blijft achter	Gaat mee	Ter overname
Bepanting	X		
Tuin - Verlichting/installaties			
Buitenverlichting	X		
Tuin - Bebouwing			
Tuinhuus/buitenberging	X		
Kasten/werkbank in tuinhuis/berging	X		

Wonen in gemeente Teylingen

Teylingen is een gemeente in de provincie Zuid-Holland, ten oosten van Noordwijk en ten noorden van Leiden in het hart van de Bollenstreek. Op 1 januari 2006 is de gemeente ontstaan door samenvoeging van de voormalige gemeenten Sassenheim, Voorhout en Warmond. De gemeente Teylingen is een middelgrote gemeente met 37.061 inwoners.

De naam van de gemeente is afgeleid van Slot Teylingen, een ruïne in de buurtschap Teijlingen nabij de kern Sassenheim. Daarnaast komt de naam ook voor in de voormaligegemeenten Sassenheim, Voorhout en Warmond. In de gemeente Teylingen liggen twee treinstations: Station Sassenheim, sinds 2011 in gebruik en Station Voorhout, sinds 1997 (opnieuw) in gebruik.

De gemeente ligt in het midden van de Duin- en Bollenstreek. Het schitterende plasseengebied, de prachtige natuur en het historische slot maken van Teylingen één van de mooiste plekjes van Nederland. Door de ligging vlakbij het strand, de duinen en het plasseengebied is Teylingen voor toeristen en recreanten zeer aantrekkelijk. In het voorjaar kunt u genieten van de uitgestrekte bollenvelden. In april rijdt het jaarlijkse Bloemencorso van de Bollenstreek door Voorhout en Sassenheim.

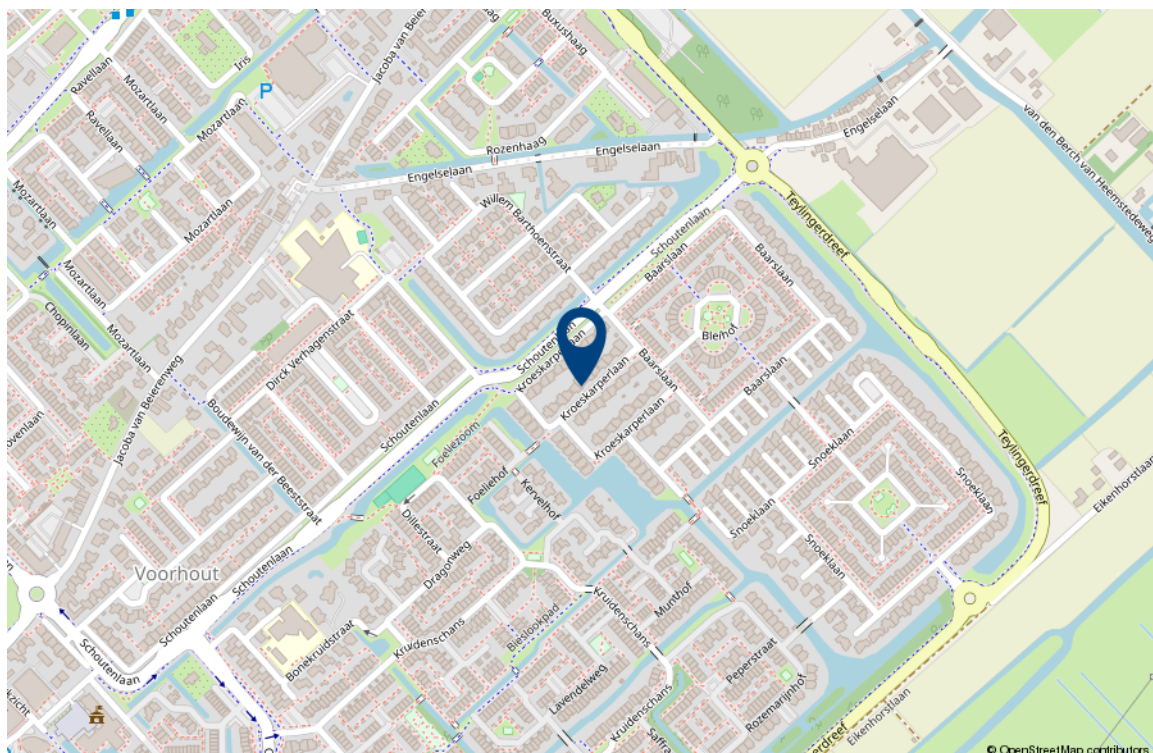

Interesse in deze woning?

Met vragen kunt u altijd terecht bij de makelaar. Daarnaast vindt u ook veel informatie op de eigen website van deze woning, zoals een uitgebreide video, het meetrapport, de vragenlijst ingevuld door de verkoper over de staat van de woning, het rapport van de bouwkundige keuring (indien beschikbaar) en andere relevante stukken. Ook kunt u de zonnestand bekijken en relevante afstanden tot bijvoorbeeld winkels, scholen, horeca en openbaar vervoer.

Verantwoording

Deze informatie is door ons met de nodige zorgvuldigheid samengesteld. Onzerzijds wordt echter geen enkele aansprakelijkheid aanvaard voor enige onvolledigheid, onjuistheid of anderszins, dan wel de gevolgen daarvan. Alle opgegeven maten en oppervlakten zijn indicatief. Wij, noch de eigenaar van dit woonhuis, aanvaarden enige aansprakelijkheid voor de juistheid van de vermelde gegevens.

Meetinstructie

De meetinstructie is gebaseerd op de NEN2580. De Meetinstructie is bedoeld om een meer eenduidige manier van meten toe te passen voor het geven van een indicatie van de gebruiksoppervlakte. De meetinstructie sluit verschillende meetuitkomsten niet volledig uit, door bijvoorbeeld interpretatieverschillen, afrondingen of beperkingen bij het uitvoeren van de meting.

Een bod uitbrengen

Onderzoeksplicht van de koper

Wij gaan er vanuit dat u, voordat u een bod uitbrengt op de woning, onderzoek heeft verricht naar alle aspecten die in het algemeen van belang zijn bij het nemen van uw aankoopbeslissing, zoals vermeld in het Burgerlijk Wetboek. Daartoe behoort minimaal het bestuderen van de informatie die door ons wordt aangeboden, het inwinnen van informatie bij de gemeente en een onderzoek naar uw financiële mogelijkheden.

Het bod

Als u besluit een bod uit te brengen op de woning kan dat mondeling of schriftelijk. Betrek bij uw bod ook andere factoren die voor u van belang zijn, zoals aanvaarding, ontbindende voorwaarden, roerende zaken, etc. Met ontbindende voorwaarden geeft u aan dat de koop onder bepaalde omstandigheden niet doorgaat. Zo weet u mogelijk nog niet zeker of u de hypotheek rond krijgt. In dat geval kunt u een bod onder voorbehoud financiering doen. Vermeld in dit geval ook het benodigde hypotheekbedrag.

Koopakte

Behoudens nadere afspraken gelden de standaardregels zoals deze voorkomen in de modelkoopakte, die is opgesteld door de Nederlandse Vereniging van Makelaars NVM, de consumentenbond en de Vereniging Eigen Huis. Als waarborgsom (of bankgarantie) is gebruikelijk 10% van de koopsom te voldoen bij de notaris. Eventueel door de koper te maken voorbehouden worden alleen vermeld als deze in de onderhandelingen zijn afgesproken

Aanvullende clausules

Bij woningen die ouder zijn dan 10 jaar kan in de koopakte een ouderdomsclausule worden opgenomen waarin wordt gesteld dat de koper rekening dient te houden met het feit dat de eisen die destijds aan de bouwkwaliteit gesteld werden lager kunnen liggen dan bij nieuwere woningen. Daarnaast kan er bij woningen die dateren van vóór 1993 in de koopakte een asbestclausule worden opgenomen waarin verkoper verklaart dat gedurende de periode dat hij eigenaar was geen asbesthoudende stoffen op of in de onroerende zaak zijn aangebracht, maar niet kan uitsluiten dat er in de onroerende zaak asbesthoudende stoffen aanwezig zijn. Bij woningen die verkocht worden in opdracht van een verkoper die de woning niet zelf heeft bewoond, kan er een niet-zelfbewoningsclausule worden opgenomen. Hierin is vastgelegd dat verkoper de woning nooit zelf heeft gebruikt en dat verkoper niet op de hoogte is van eigenschappen en/of gebreken waarvan hij wel op de hoogte zou zijn geweest als hij de woning zelf feitelijk had gebruikt. Deze clausule wordt bijvoorbeeld ingezet wanneer erfgenamen een woning verkopen.

Notariskeuze

De notariskeuze ligt bij de koper. Echter indien de notaris voor de handelingen die ten behoeve van verkoper worden uitgevoerd hogere kosten in rekening brengt dan te doen gebruikelijk, dan zijn deze meerdere kosten voor rekening van de koper.

Energielabel

Verkoper zal bij de notariële eigendomsoverdracht aan koper een energielabel overhandigen, tenzij anders is afgesproken of indien dit op grond van het besluit energieprestatie een dergelijk label of certificaat niet noodzakelijk is. Voor meer informatie www.rvo.nl.

Uw huidige woning

Bent u op dit moment reeds eigenaar van een woning of appartement, dan bieden wij u onze diensten aan voor een vrijblijvende en gratis waardebeoordeling van uw huidige woning. Dit in verband met een door u te nemen beslissing omtrent de woning die u zojuist heeft bezocht. Graag vertellen wij u in een persoonlijk gesprek wat wij voor u kunnen betekenen.

De makelaar

Deze woning wordt u namens de verkoper aangeboden door Wilbrink & v.d. Vlucht Makelaars. De belangen van de verkoper worden dan ook behartigd door Wilbrink & v.d. Vlucht Makelaars. Kandidaat-kopers geven wij dan ook altijd in overweging om een eigen NVM-makelaar in te schakelen voor begeleiding bij de aankoop.

Ook uw woning verkopen?

Met elkaar maken wij het waar(d).



Wilbrink & v.d. Vlugt Makelaars is al jarenlang de betrouwbare partner in wonen: professioneel, persoonlijk en met hart voor uw belang. Daar kunt u op vertrouwen. Of het gaat om een nieuwbouw woning, een appartement, een eengezinswoning of een riante villa, wij kennen de markt als geen ander. We zijn actief in elk segment, in de hele regio van Haarlem tot Wassenaar tot Alphen a/d Rijn, met een nadruk op de Duin- en Bollenstreek.

NVM-Makelaar

Wilbrink & v.d. Vlugt Makelaars is aangesloten bij de Nederlandse vereniging van Makelaars (NVM). Ons kantoor telt drie beëdigde makelaars, een assistent makelaar, vijf gediplomeerde binnendienstmedewerkers en een medewerker buitenreclame en onderhoud. Dat maakt ons uniek in de regio en biedt u de meeste zekerheid. Onze technische kennis en kennis van de markt is altijd up-to-date.

Garantiemakelaar

In de Duin- en Bollenstreek is Wilbrink & v.d. Vlugt Makelaars het enige kantoor dat zich Garantiemakelaar mag noemen. Een Garantiemakelaar onderscheidt zich door kennis, kwaliteit, service, duidelijke procedures en heldere afspraken.

Specialist in exclusief wonen

De exclusieve woningmarkt vereist een aparte benadering. De aan- of verkoop van uw exclusieve woning is bij ons in de allerbeste handen. Discretie, een grondige aanpak, duidelijke kwaliteitsprocedures en een zorgvuldig opgebouwd netwerk zijn daarbij belangrijk. In dit segment komt in meer dan de helft van de gevallen de koper niet op het huis af, maar wordt het huis onder de aandacht van een potentiële koper gebracht. Wilbrink & v.d. Vlugt Makelaars is dé specialist in de regio.

Qualis en Baerz & co

Wilbrink & v.d. Vlugt is aangesloten bij Qualis en Baerz & co. Via deze wegen werken wij samen met de beste makelaars van Nederland. We maken gebruik van gezamenlijke marketing, zoals publicatie in Qualis Magazine en Qualis Gallery. Zo wordt uw exclusieve woning landelijk en bij de juiste doelgroep onder de aandacht gebracht. Uw huis is zo ook vindbaar via tientallen websites van onze aangesloten makelaarspartners, Baerz.com en Qualis.nl. Via deze portals zijn wij rechtstreeks online verbonden met diverse internationale luxury home portals. Waaronder het vermaarde Luxuryrealestate.com, Rightmove.co.uk en Luxuryestate.com. Dit stelt ons in staat om exclusieve woningen aan te bieden onder een wereldwijd vermogend koperspubliek.

Actief in ieder segment

Meer dan eens krijgen we de vraag of Wilbrink & v.d. Vlugt Makelaars alleen exclusieve woningen verkoopt. Niets is minder waar. Ons aanbod is heel divers, we verkopen woningen in iedere prijsklasse. Onze dienstverlening is wél heel uitgebreid en daarmee misschien exclusief te noemen. Wij weten als geen ander hoe belangrijk het is dat we de woning goed voor u verkopen en proberen u zoveel mogelijk te ontzorgen. Samen met ons team geven we u de aandacht die u verdient en streven we naar het beste resultaat.

Ons aanbod is goed in beeld

Voor iedere woning bepalen we samen de beste marketing aanpak. Via onze website www.onsaanbod.nl kunt u rechtstreeks onze panden bekijken. Uiteraard vindt u ons aanbod ook op Funda.nl en op de Garantie Makelaars website www.garantiemakelaars.nl. Ons aanbod in exclusieve woningen vindt u ook op www.Qualis.nl en Baerz.com. Daarnaast adverteren we in diverse landelijke en lokale bladen en in de bioscoop. Wij zijn ook zeer actief op de verschillende sociale media.

Uw droomhuis nog niet gevonden?

Mocht dit niet uw droomwoning zijn, dan gaan wij graag samen met u op zoek naar een woning die wel aan al uw wensen voldoet. Neem contact met ons op.

Wilt u ook als eerste op de hoogte gehouden worden van ons nieuwe woningaanbod? Benieuwd welke woningen verkocht zijn of inspiratie nodig voor uw eigen woning? Volg ons dan op Facebook, Instagram, Twitter en LinkedIn. We verwelkomen u daar graag!



Wij staan voor u klaar

Vragen?

Neem gerust contact met ons op als u meer informatie wilt. We zijn u graag van dienst. We zijn bereikbaar op werkdagen van 8.30 – 23.00 uur op tel. **0252-419049** of per mail: **info@wilbrinkvandervlugt.nl**



Frits R. Wilbrink RM
NVM Register Makelaar
Directeur



Miranda M.C.J. van der Wagt-Waasdorp RM RT
NVM Register Makelaar, NVM
Register Taxateur, Adjunct
Directeur



**Brigitte Rutten-Wilbrink
MSc, K RMT**
NVM Makelaar
Directeur



Rick T.P.M. Broekhof RM RT
NVM Register Makelaar, NVM
Register Taxateur



Angeliqne de Boer
Commercieel medewerker
binnendienst



Pim van der Deijl
NVM Makelaar
Verhuur Specialist



Marie-José Zwaan
Commercieel medewerker
binnendienst



Daniëlle de Hollander
Commercieel medewerker
binnendienst



Madelon van Dam
Commercieel medewerker
binnendienst



Wendy Vink
Commercieel medewerker
binnendienst